



修改记录	版本	出图日期
	版本	出图日期
	版本	出图日期
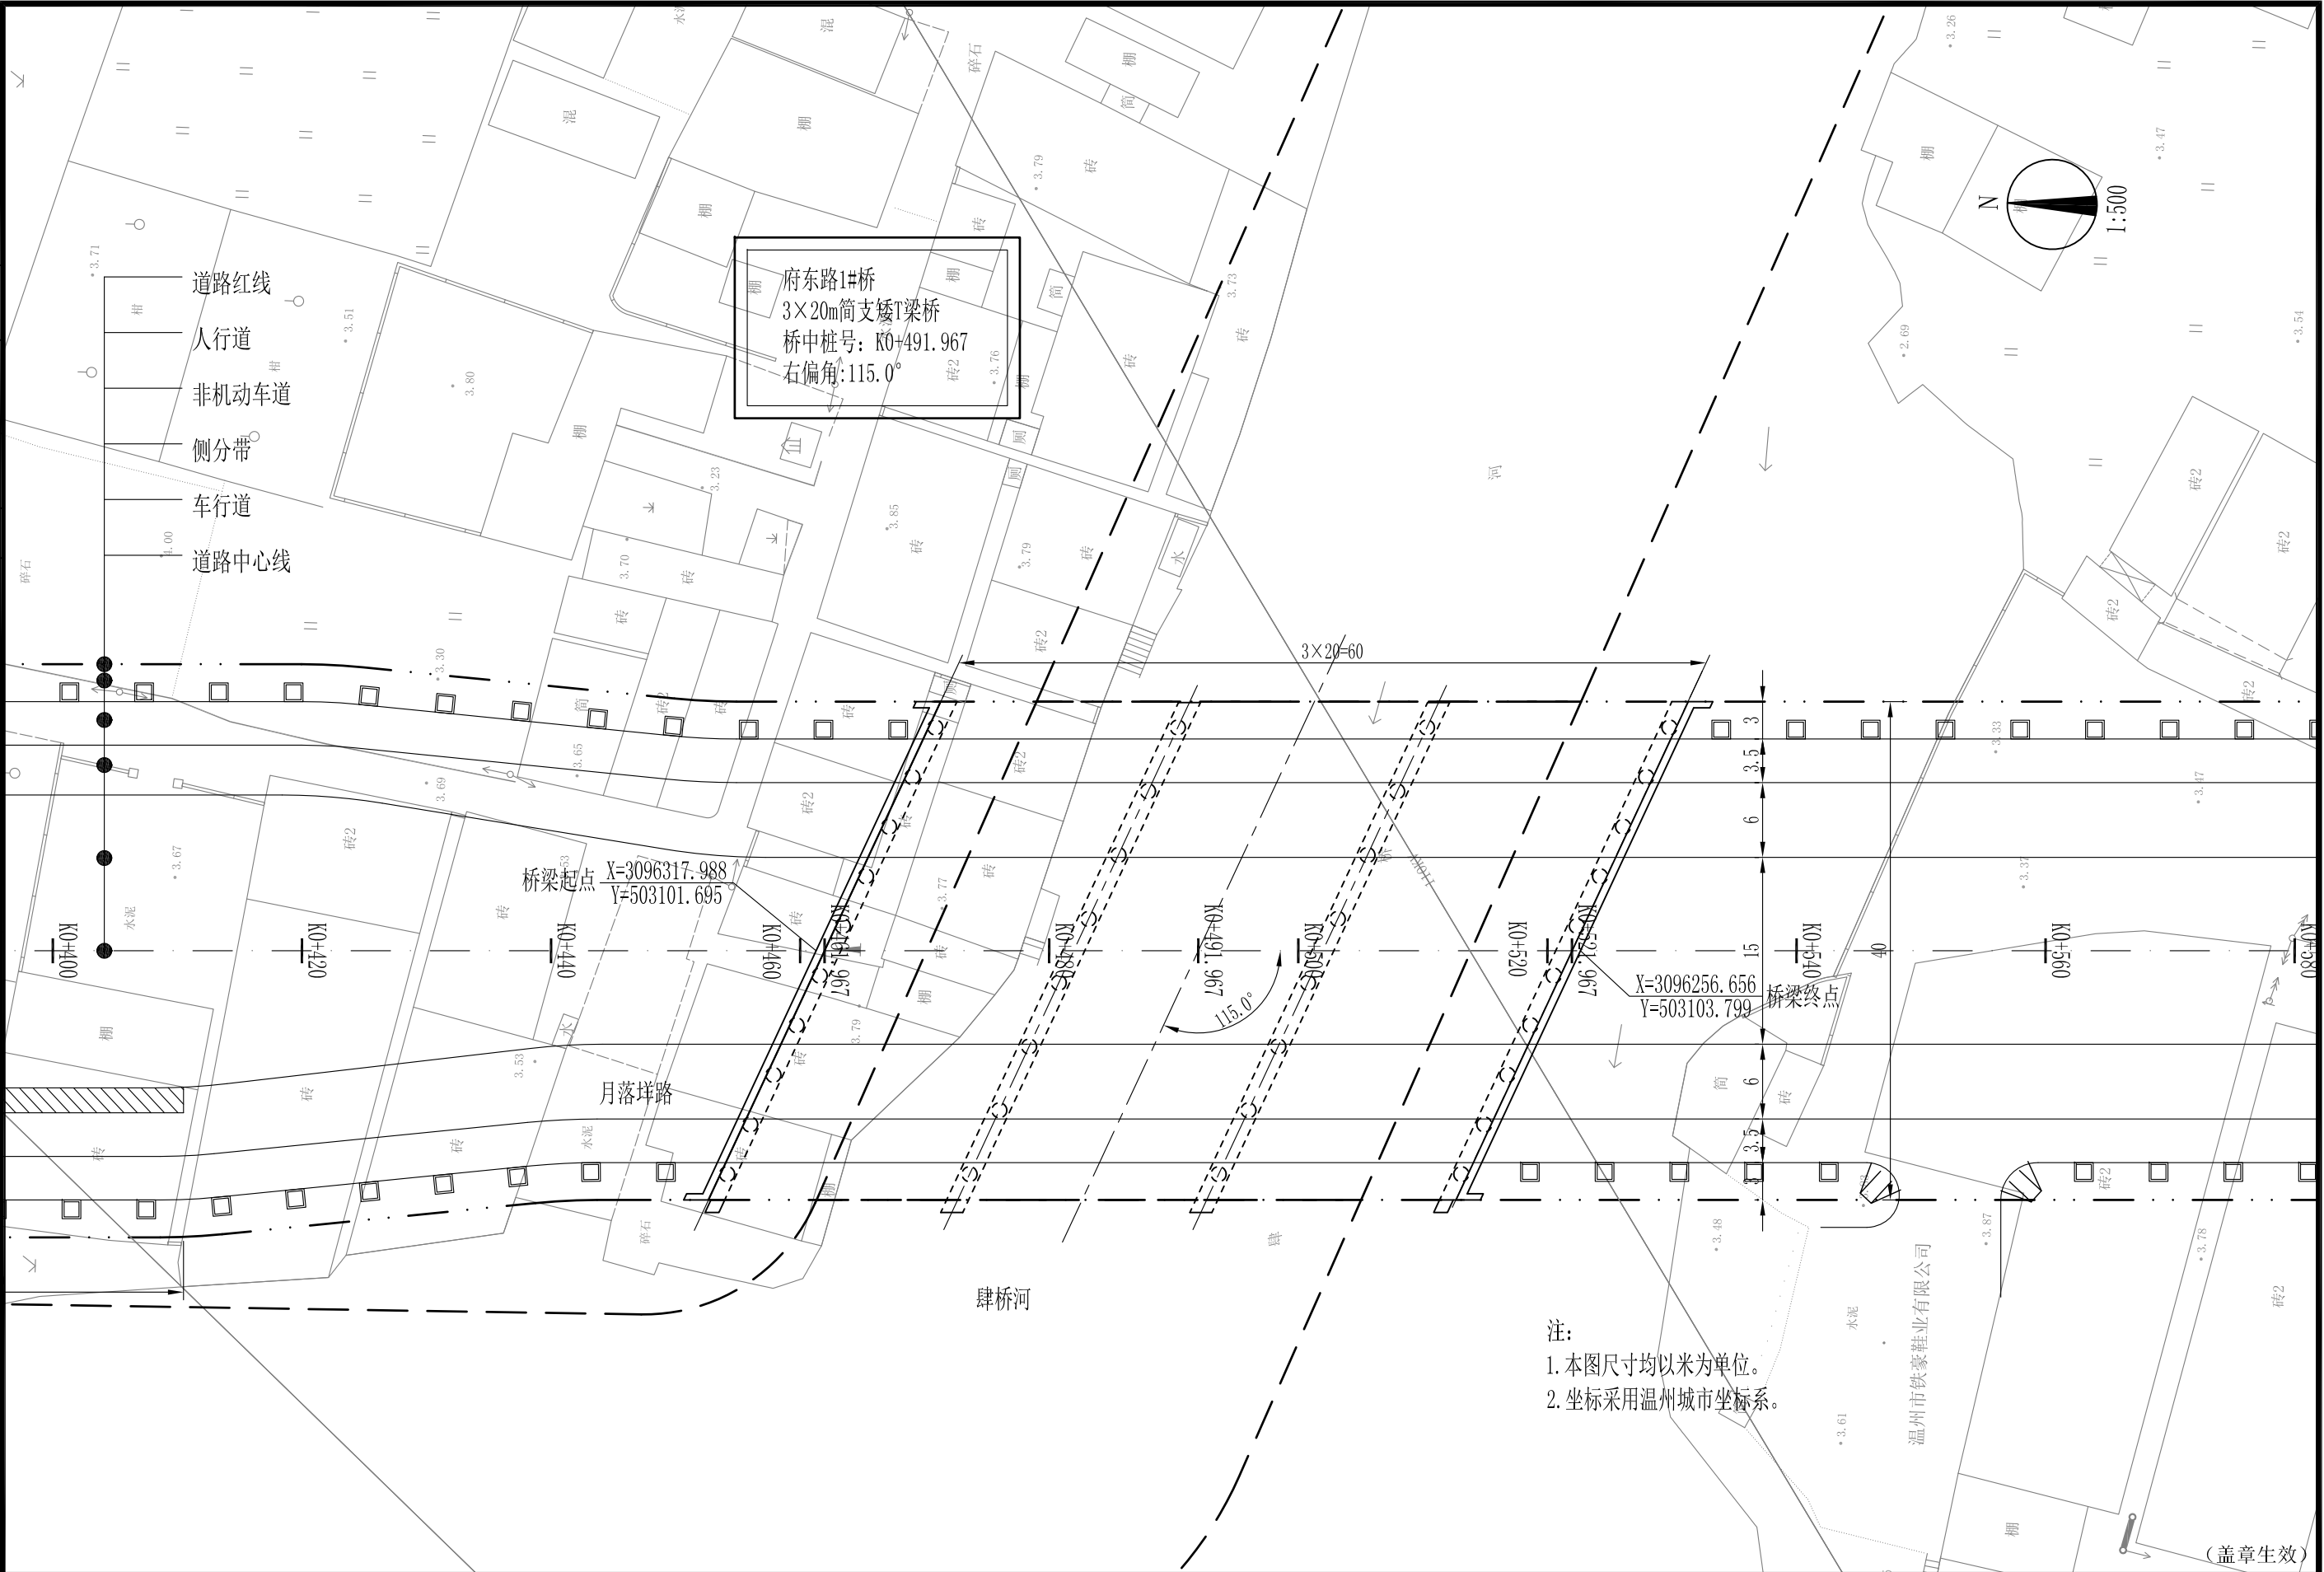

注：
1. 本图尺寸均以米为单位。
2. 坐标采用温州城市坐标系。

(盖章生效)

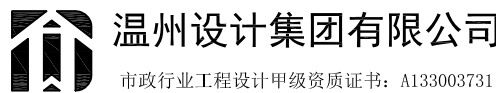

工程总负责人	工程负责人	工种负责人	设计	制图	校对	审核	审定	建设单位	温州市城乡建设投资有限公司	工程号	18-SZ041	图名	桥位平面图		
								工程总称	温州市府东路(温州大道-东垟路)市政道路工程	图号	桥-01-1				
								项目名称	桥梁工程	阶段	初步			出图日期	比例